


# 松島キャンプ場 設営区画割【22区画】

海 側

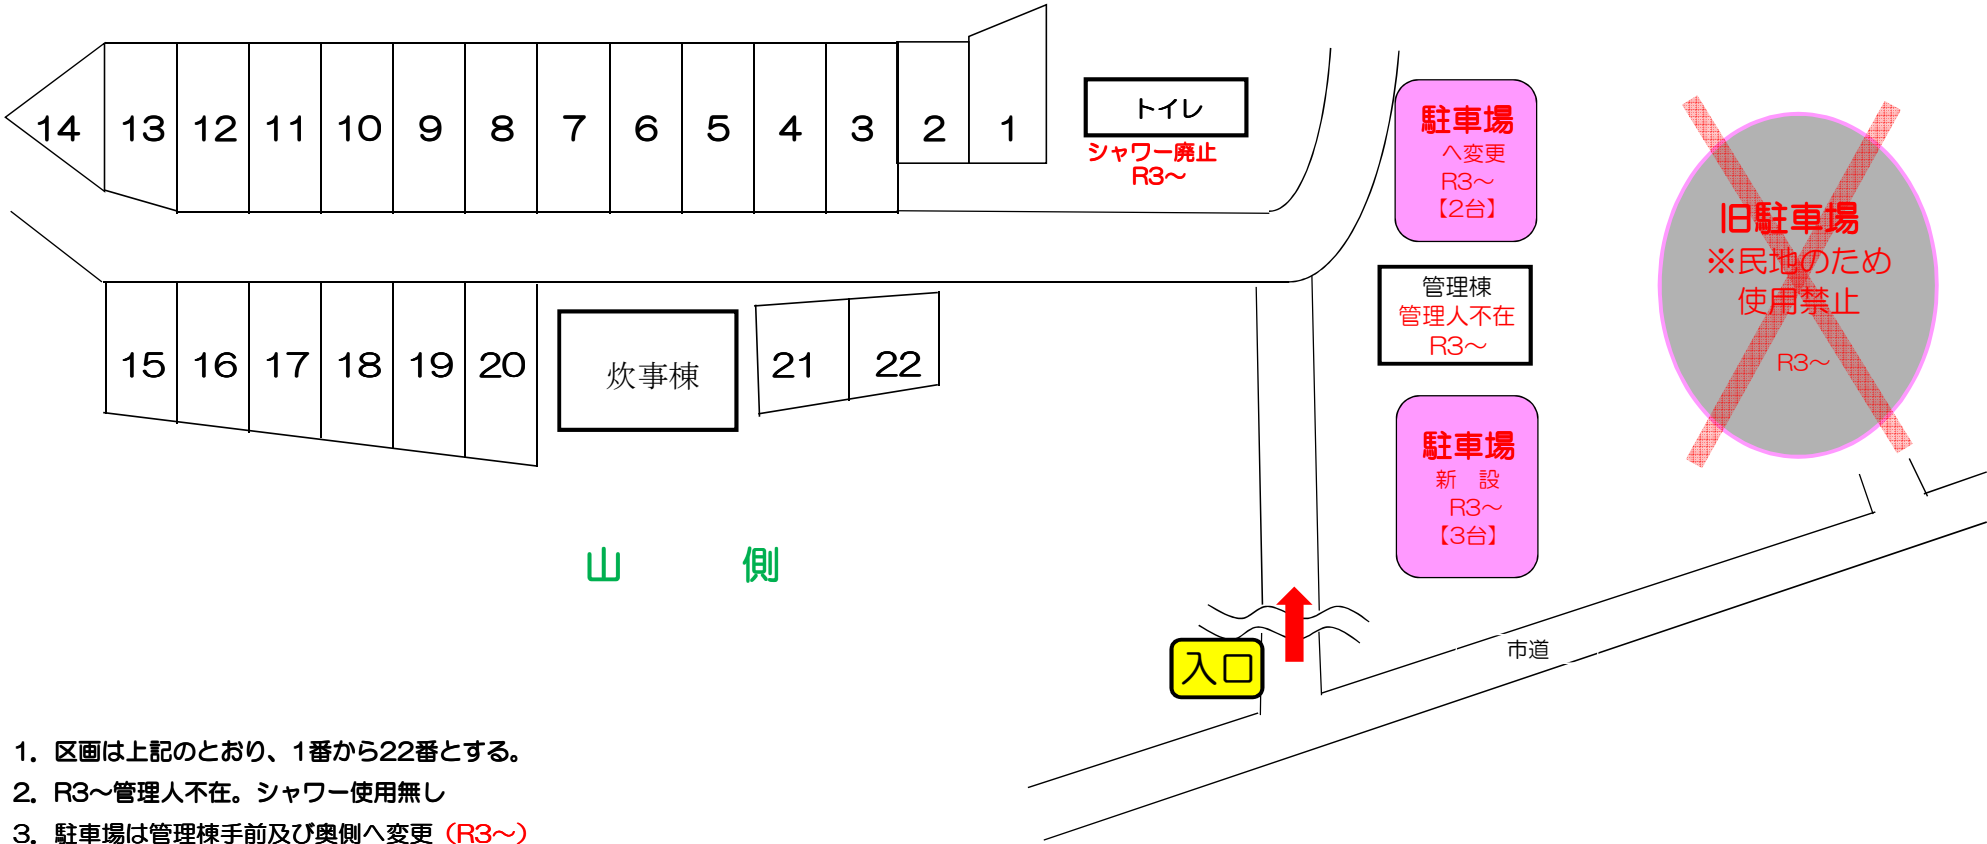

1. 区画は上記のとおり、1番から22番とする。
2. R3～管理人不在。シャワー使用無し
3. 駐車場は管理棟手前及び奥側へ変更 (R3～)